

HEP-Operator distribucijskog sustava d.o.o., Zagreb, Ulica grada Vukovara 37, OIB 46830600751 (u daljnjem tekstu HEP-ODS) zastupana po direktoru Elektre Čakovec Igoru Ivkoviću, mag.iur. s jedne strane

i

OPĆINA DONJI KRALJEVEC, Kolodvorska ulica 52d, Donji Kraljevec, OIB: 51571293140, koju zastupa načelnik Miljenko Horvat, s druge strane, sklopili su u Čakovcu dana _____.____._____ godine, sljedeći

UGOVOR o osnivanju prava služnosti

Članak 1.

OPĆINA DONJI KRALJEVEC kao posjednik poslužnog dobra dozvoljava HEP-ODS osnivanje prava služnosti izgradnje i održavanja trafostanice DTS 10(20)/0,4 kV Hodošan „Hodošan 1“ (br.845) s 10(20) kV priključnim kabelskim vodovima do TS 35/10 kV Donji Kraljevec (br. 10) i raspletom niskonaponske mreže, na:

- kat.čest.br. 4577 upisanoj u posjedovni list br. 1152 u k.o. Hodošan koja u naravi predstavlja U MJESTU, CESTU u površini od 10151 m², a služnost se osniva na površini od 518 m²

- kat.čest.br. 4579 upisanoj u posjedovni list br. 1152 u k.o. Hodošan koja u naravi predstavlja U MJESTU, CESTU u površini od 2763 m², a služnost se osniva na površini od 268 m²

- kat.čest.br. 2788 upisanoj u posjedovni list br. 1148 u k.o. Hodošan koja u naravi predstavlja U MJESTU, OSTALO NEPLODNO u površini od 200 m², a služnost se osniva na površini od 95 m²

Situacija trase prilaže se Ugovoru i čini njegov sastavni dio.

Članak 2.

OPĆINA DONJI KRALJEVEC ovlašćuje HEP-ODS da temeljem ovog Ugovora bez posebne naknadne privole na svoje ime upiše pravo služnosti izgradnje i održavanja kabelskog voda na čestici iz članka 1. ovog Ugovora, a koja služnost obuhvaća korištenje zemljišta duž trase kabelskog voda, radi održavanja ili zamjene.

Članak 3.

Izgradnja elektroenergetskih objekata od interesa je za Republiku Hrvatsku u skladu sa čl. 4. st. 2. zakona o energiji (NN br. 120/12; 14/14; 102/15; 68/18).

Općina Donji Kraljevec pravo služnosti iz čl. 1. ovog Ugovora dodjeljuje HEP-ODS bez naknade, a sve u skladu sa zakonom o uređivanju imovinskopravnih odnosa u svrhu izgradnje infrastrukturnih građevina (NN br. 80/2011.)

Članak 4.

Ovaj ugovor zaključuje se na određeno vrijeme.

Ukoliko dođe do statusnih promjena ili u slučaju promjene strukture vlasništva HEP-ODS ugovorne strane odnosno njihovi pravni sljednici, zaključit će novi ugovor u kojem će se regulirati novonastali odnosi.

U slučaju promjene zakonskih odredbi u vezi s čl. 3. ovog Ugovora, zaključit će se novi ugovor i regulirati novonastali odnosi.

Članak 5.

Sva prava i obveze iz ovog Ugovora prenose se na pravne sljednike ugovornih strana.

Članak 6.

Troškove provedbe ovog Ugovora u zemljišnim knjigama snosi HEP-ODS.

Članak 7.

Ovaj ugovor sastavljen je u originalu i dvije ovjerene kopije, od kojih se jedna kopija uručuje Općini, a ostalo zadržava HEP-ODS za svoje potrebe.

ZA OPĆINU DONJI KRALJEVEC
Miljenko Horvat


ZA HEP-ODS
Igor Ivković, mag.iur.


HEP - Operator distribucijskog sustava d.o.o. ZAGREB
DISTRIBUCIJSKO PODRUČJE 1
ELEKTRAČAKOVEC



TS 10(20)/0,4 kV
HODOŠAN
"HODOŠAN 4"
(Br. 532)

k.o. Hodošan
M=1:1000

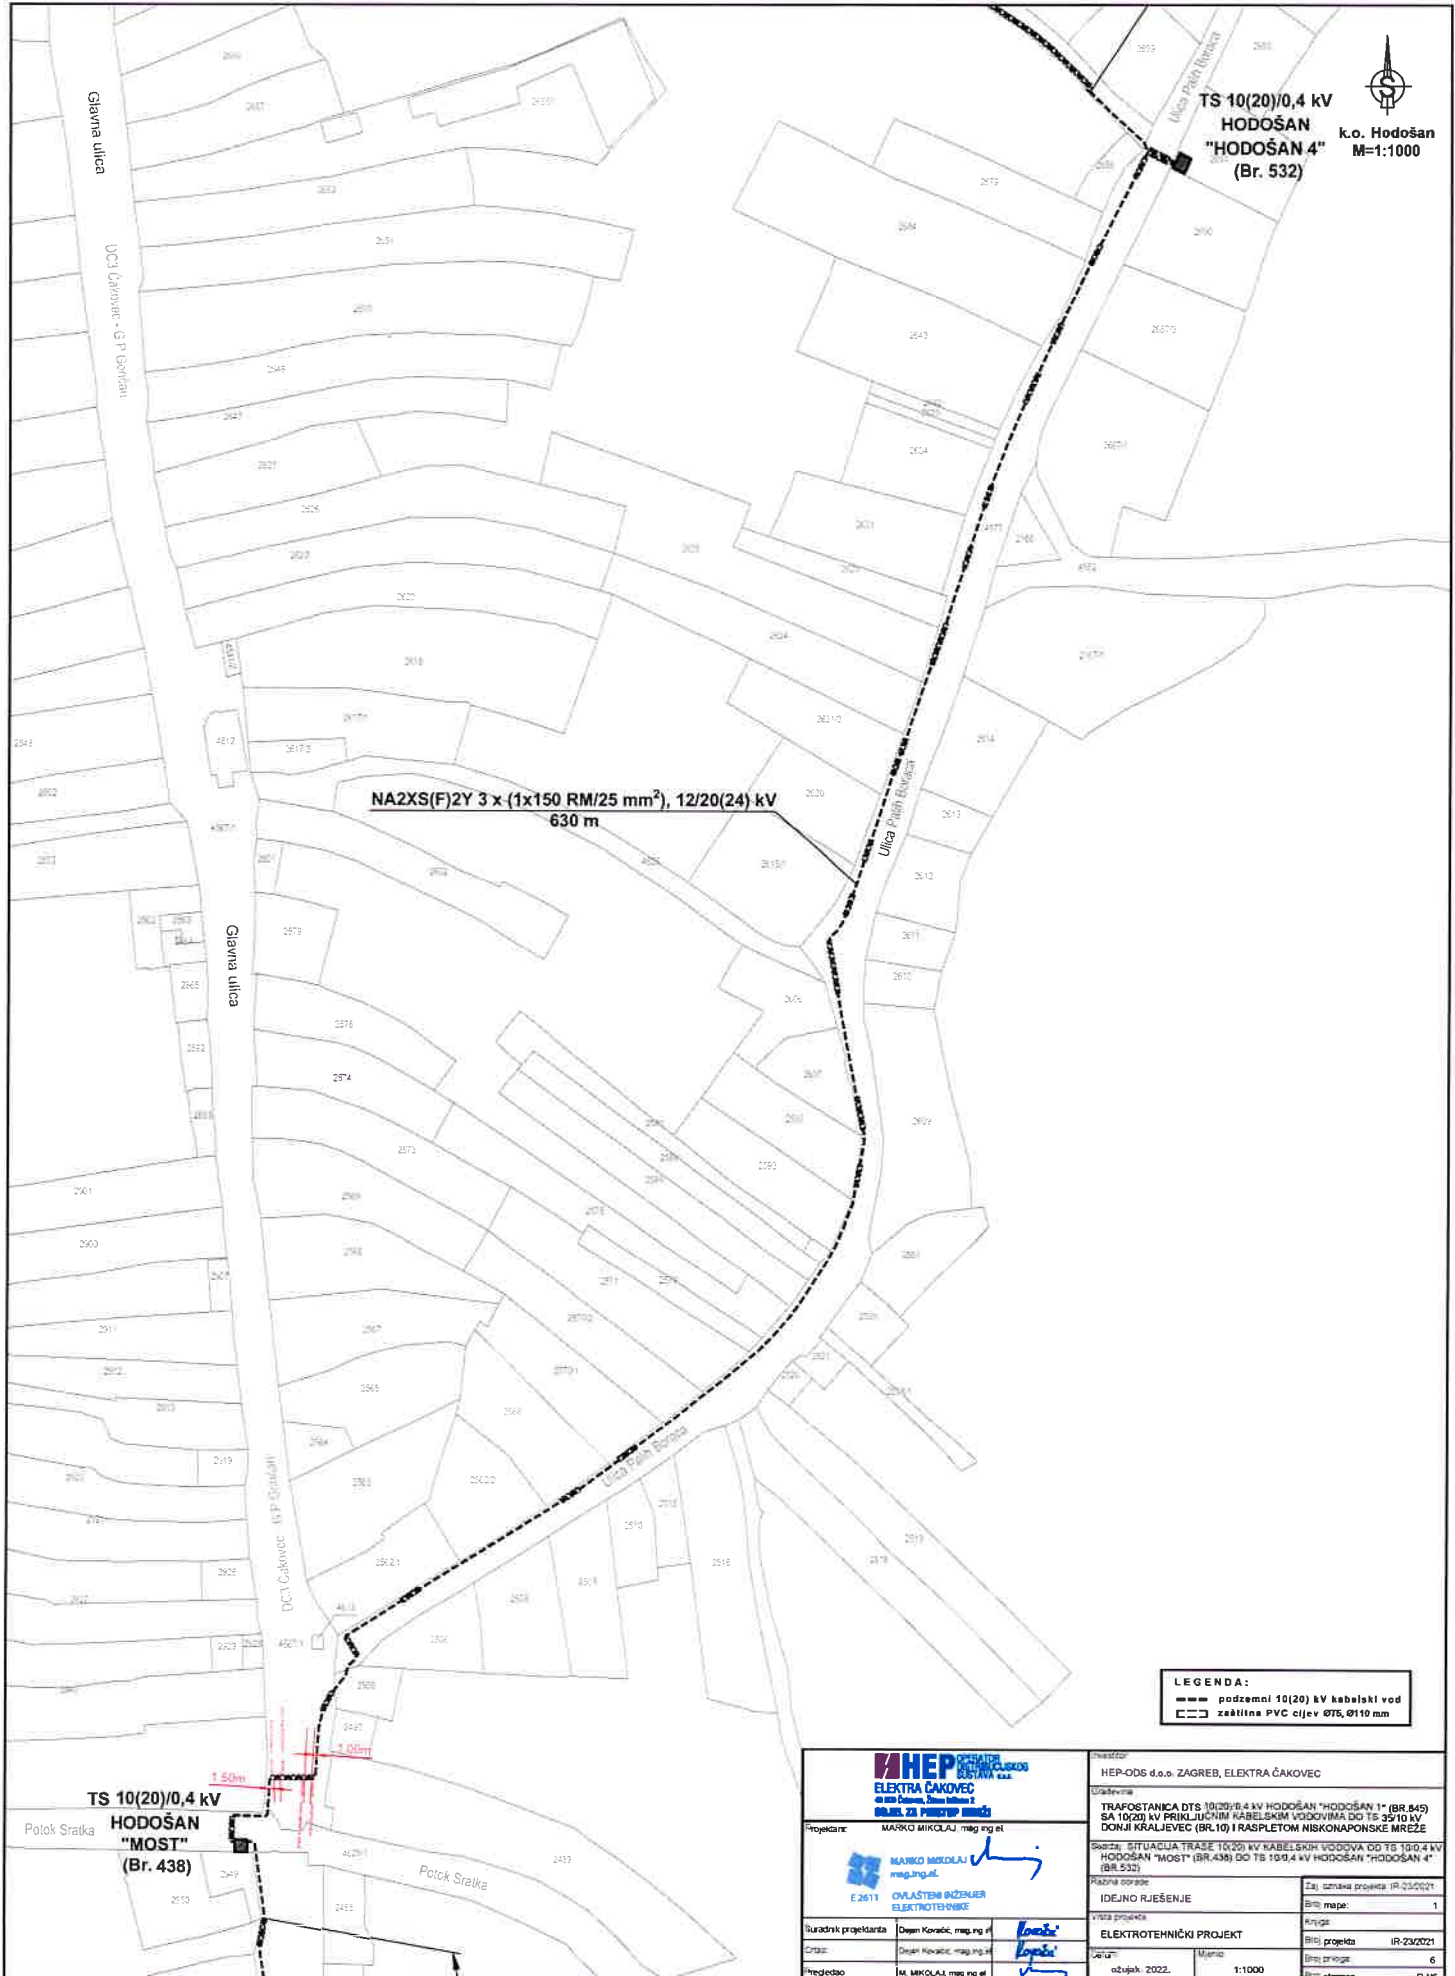

LEGENDA:

- podzemni 10(20) kV kabelski vod
- zaštitna PVC cijev Ø75, Ø110 mm

 HEP ELEKTRA ČAKOVEC d.o.o. Čakovec, Brijuni 2 48000 ČAKOVEC HR		Investitor: HEP-ODS d.o.o. ZAGREB, ELEKTRA ČAKOVEC	
Projektant: MARKO MIKLAJ, mag.ing.et		Ulažnik: TRAFOSTANICA DTS 10(20)/0,4 kV HODOŠAN "HODOŠAN 1" (BR. 545) SA 10(20) kV PRIKLJUČNIM KABELSKIM VODOVIMA DO TS 35/10 kV DONJI KRALJEVEC (BR.10) I RASPLETOM NISKONAPONSKÉ MREŽE	
 E 2611 Ovlašteni inženjer ELEKTROTEHNIKE		Skica: SITUACIJA TRASE 10(20) kV KABELSKIH VODOVA OD TS 10/0,4 kV HODOŠAN "MOST" (BR.438) DO TS 10/0,4 kV HODOŠAN "HODOŠAN 4" (BR. 532)	
Suradni projektant: Dejan Korabić, mag.ing.et		IDEJNO RJEŠENJE	
Datum: 02.04.2022.		Vrsta projekta: ELEKTROTEHNIČKI PROJEKT	
Pregledao: M. MIKLAJ, mag.ing.et		Razina opsega: Zaj. oznaka projekta: IR-23/02/1	
		Broj: mapa: 1	
		Broj: projekta: IR-23/02/1	
		Broj: prilozi: 6	
		Broj: stranica: 8/8	

