

HEP-Operator distribucijskog sustava d.o.o., Zagreb, Ulica grada Vukovara 37, OIB 46830600751 (u daljnjem tekstu HEP-ODS) zastupana po direktoru Elektre Čakovec Igoru Ivkoviću, mag.iur. s jedne strane

i

OPĆINA DONJI KRALJEVEC, Kolodvorska ulica 52d, Donji Kraljevec, OIB: 51571293140, koju zastupa načelnik Miljenko Horvat, s druge strane, sklopili su u Čakovcu dana _____.____._____ godine, sljedeći

UGOVOR o osnivanju prava služnosti

Članak 1.

OPĆINA DONJI KRALJEVEC kao vlasnik-posjednik poslužnog dobra dozvoljava HEP-ODS osnivanje prava služnosti izgradnje i održavanja trafostanice DTS 10(20)/0,4 kV Hodošan „Hodošan 1“ (br.845) s 10(20) kV priključnim kabelskim vodovima do TS 35/10 kV Donji Kraljevec (br. 10) i raspletom niskonaponske mreže, na:

- čest.br. 2154 upisanoj u zk.ul.br. 3398 u k.o. Hodošan koja u naravi predstavlja ULICU BRAĆE RADIĆA, NERAZVRSTANU CESTU u površini od 1492 m² (identična s kat.čest.br. 1828/15 k.o. Hodošan), a služnost se osniva na površini od 78 m²
- čest.br. 2164 upisanoj u zk.ul.br. 3398 u k.o. Hodošan koja u naravi predstavlja ZLATOLJSKA, NERAZVRSTANU CESTU u površini od 1676 m² (identična s kat.čest.br. 4586 k.o. Hodošan), a služnost se osniva na površini od 12 m²

Situacija trase prilaže se Ugovoru i čini njegov sastavni dio.

Članak 2.

OPĆINA DONJI KRALJEVEC ovlašćuje HEP-ODS da temeljem ovog Ugovora bez posebne naknadne privole na svoje ime upiše pravo služnosti izgradnje i održavanja kabelskog voda na čestici iz članka 1. ovog Ugovora, a koja služnost obuhvaća korištenje zemljišta duž trase kabelskog voda, radi održavanja ili zamjene.

Članak 3.

Izgradnja elektroenergetskih objekata od interesa je za Republiku Hrvatsku u skladu sa čl. 4. st. 2. zakona o energiji (NN br. 120/12; 14/14; 102/15; 68/18).
Općina Donji Kraljevec pravo služnosti iz čl. 1. ovog Ugovora dodjeljuje HEP-ODS bez naknade, a sve u skladu sa zakonom o uređivanju imovinskopravnih odnosa u svrhu izgradnje infrastrukturnih građevina (NN br. 80/2011.)

Članak 4.

Ovaj ugovor zaključuje se na određeno vrijeme.

Ukoliko dođe do statusnih promjena ili u slučaju promjene strukture vlasništva HEP-ODS ugovorne strane odnosno njihovi pravni sljednici, zaključit će novi ugovor u kojem će se regulirati novonastali odnosi.

U slučaju promjene zakonskih odredbi u vezi s čl. 3. ovog Ugovora, zaključit će se novi ugovor i regulirati novonastali odnosi.

Članak 5.

Sva prava i obveze iz ovog Ugovora prenose se na pravne sljednike ugovornih strana.

Članak 6.

Troškove provedbe ovog Ugovora u zemljišnim knjigama snosi HEP-ODS.


Članak 7.

Ovaj ugovor sastavljen je u originalu i dvije ovjerene kopije, od kojih se jedna kopija uručuje Općini, a ostalo zadržava HEP-ODS za svoje potrebe.

ZA OPĆINU DONJI KRALJEVEC
Miljenko Horvat

ZA HEP-ODS
Igor Ivković, mag.iur.


HEP-Operator distribucijskog sustava d.o.o. ZAGREB
DISTRIBUCIJSKO PODRUČJE 1
ELEKTRA ČAKOVEC

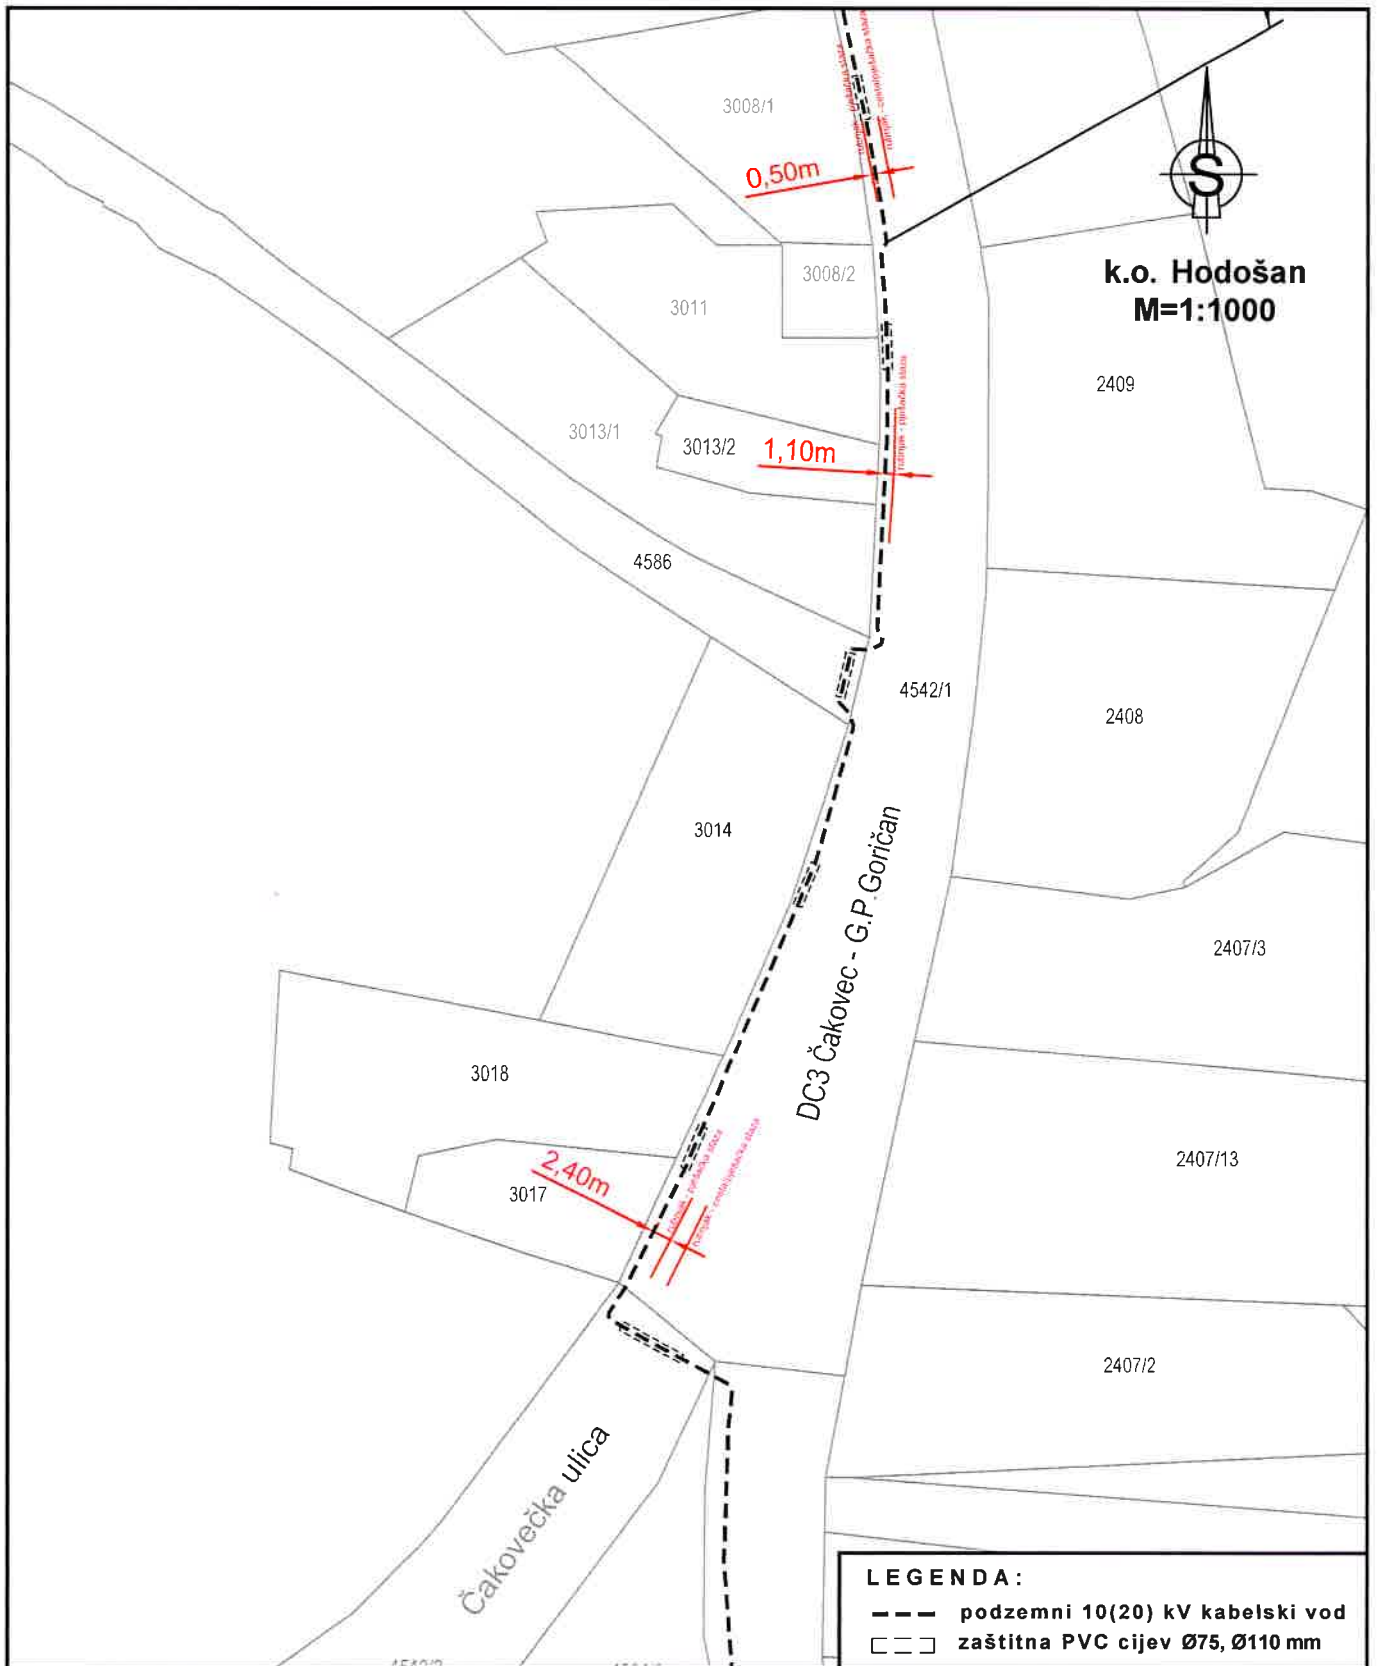

HEP OPERATOR DISTRIBUCIJSKOG SUSTAVA d.o.o.
ELEKTRA ČAKOVEC
 40 000 Čakovec, Žrtava fašizma 2
ODJEL ZA PRISTUP MREŽI

Projektant: **MARKO MIKOLAJ, mag.ing.el.**

MARKO MIKOLAJ
 mag.ing.el.

E 2611 **OVLAŠTENI INŽENJER ELEKTROTEHNIKE**

Suradnik projektanta:	Dejan Kovačić, mag.ing.el.	<i>Kovačić</i>
Crtao:	Dejan Kovačić, mag.ing.el.	<i>Kovačić</i>
Pregledao:	M. MIKOLAJ, mag.ing.el.	<i>M. Mikolaj</i>

Investitor: HEP-ODS d.o.o. ZAGREB, ELEKTRA ČAKOVEC		
Građevina: TRAFOSTANICA DTS 10(20)/0,4 kV HODOŠAN "HODOŠAN 1" (BR.845) SA 10(20) kV PRIKLJUČNIM KABELSKIM VODOVIMA DO TS 35/10 kV DONJI KRALJEVEC (BR.10) I RASPLETOM NISKONAPONSKE MREŽE		
Sadržaj: SITUACIJA TRASE 10(20) kV KABELSKIH VODOVA - list 1		
Razina obrade: GLAVNI PROJEKT	Zaj. oznaka projekta: 23/2021.	Broj mape: 1
Vrsta projekta: ELEKTROTEHNIČKI PROJEKT	Knjiga:	Broj projekta: 23/2021.
Datum: kolovoz, 2022.	Mjerilo: 1:1000	Broj priloga:
		Broj stranice: