

HRVATSKA ELEKTROPRIVREDA - dioničko društvo, Zagreb, Ulica grada Vukovara 37, OIB 28921978587 (u daljnjem tekstu HEP d.d.) zastupana po direktoru Distribucijskog područja Elektra Čakovec, Igoru Ivkoviću, mag.iur., s jedne strane

i

OPĆINA DONJI KRALJEVEC, Kolodvorska ulica 52d, Donji Kraljevec, OIB: 51571293140, koju zastupa načelnik Miljenko Horvat, s druge strane, sklopili su u Čakovcu dana ____ . ____ . ____ . godine, sljedeći

UGOVOR o osnivanju prava služnosti

Članak 1.

OPĆINA DONJI KRALJEVEC kao posjednik poslužnog dobra dozvoljava HEP d.d. osnivanje prava služnosti izgradnje i održavanja vodova u sklopu rekonstrukcije niskonaponske mreže u Hodošanu: izlaz br. 1 iz KTS 10(20)/0,4 kV Hodošan „Hodošan 4“ (br. 532) na:

- kat.čest.br. 4577 upisanoj u posjedovni list br. 1152 u k.o. Hodošan koja u naravi predstavlja U MJESTU, CESTU u površini od 10151 m², a služnost se osniva na površini od 245 m²

- kat.čest.br. 4628 upisanoj u posjedovni list br. 1152 u k.o. Hodošan koja u naravi predstavlja U MJESTU, CESTU u površini od 1049 m², a služnost se osniva na površini od 35 m²

Situacija trase prilaže se Ugovoru i čini njegov sastavni dio.

Članak 2.

OPĆINA DONJI KRALJEVEC ovlašćuje HEP d.d. da temeljem ovog Ugovora bez posebne naknadne privole na svoje ime upiše pravo služnosti izgradnje i održavanja kablenskog voda na čestici iz članka 1. ovog Ugovora, a koja služnost obuhvaća korištenje zemljišta duž trase kablenskog voda, radi održavanja ili zamjene.

Članak 3.

Izgradnja elektroenergetskih objekata od interesa je za Republiku Hrvatsku u skladu sa čl. 4. st. 2. zakona o energiji (NN br. 120/12; 14/14; 102/15; 68/18).

Općina Donji Kraljevec pravo služnosti iz čl. 1. ovog Ugovora dodjeljuje HEP-ODS bez naknade, a sve u skladu sa zakonom o uređivanju imovinskopravnih odnosa u svrhu izgradnje infrastrukturnih građevina (NN br. 80/2011.)

Članak 4.

Ovaj ugovor zaključuje se na određeno vrijeme.

Ukoliko dođe do statusnih promjena ili u slučaju promjene strukture vlasništva HEP-ODS ugovorne strane odnosno njihovi pravni sljednici, zaključit će novi ugovor u kojem će se regulirati novonastali odnosi.

U slučaju promjene zakonskih odredbi u vezi s čl. 3. ovog Ugovora, zaključit će se novi ugovor i regulirati novonastali odnosi.

Članak 5.

Sva prava i obveze iz ovog Ugovora prenose se na pravne sljednike ugovornih strana.

Članak 6.

Troškove provedbe ovog Ugovora u zemljišnim knjigama snosi HEP-ODS.

Članak 7.

Ovaj ugovor sastavljen je u originalu i dvije ovjerene kopije, od kojih se jedna kopija uručuje Općini, a ostalo zadržava HEP-ODS za svoje potrebe.

ZA OPĆINU DONJI KRALJEVEC

Miljenko Horvat


ZA HEP d.d.

Igor Ivković, mag.iur.

HEP - Operator distribucijskog sustava d.o.o. ZAGREB
DISTRIBUCIJSKO PODRUČJE
ELEKTRA ČAKOVEC 1



K.O. HODOŠAN
M = 1:2000

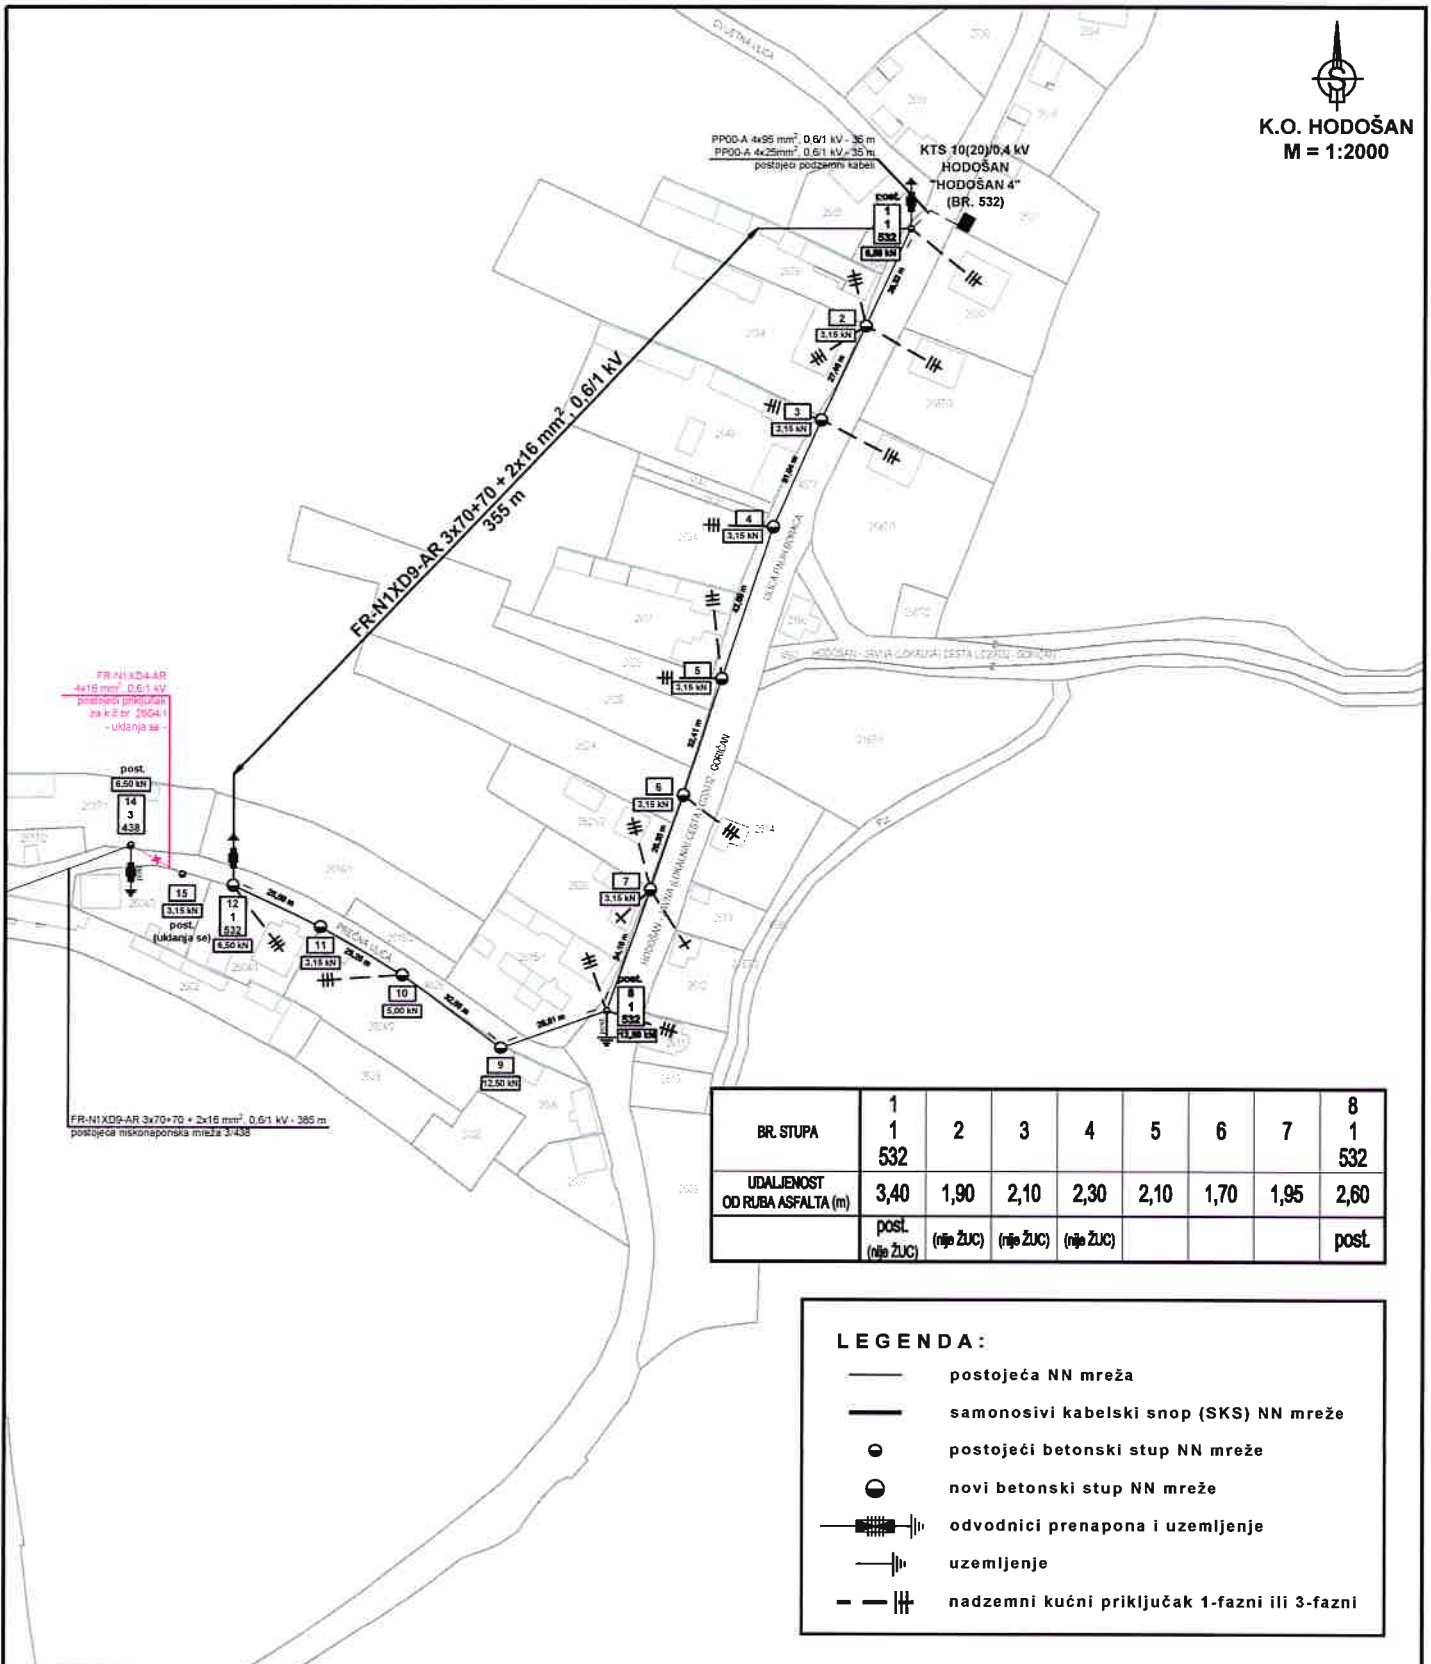

LEGENDA :

- postojeća NN mreža
- samonosivi kabelski snop (SKS) NN mreže
- postojeći betonski stup NN mreže
- novi betonski stup NN mreže
- odvodnici prenapona i uzemljenje
- uzemljenje
- nadzemni kućni priključak 1-fazni ili 3-fazni

HEP OPERATOR DISTRIBUCIJSKOG SUSTAVA d.o.o.
ELEKTRA ČAKOVEC
40 000 Čakovec, Žrtava fašizma 2
ODJEL ZA PRISTUP MREŽI

Projektant: **MARKO MIKOLAJ, mag.ing.el.**

MARKO MIKOLAJ
mag.ing.el.
E 2611 **OVLAŠTENI INŽENJER**
ELEKTROTEHNIKE

Suradnik projektanta: I. FUČKO, bacc.ing.el.
Crtao: I. FUČKO, bacc.ing.el.
Pregledao: M. MIKOLAJ, mag.ing.el.

Investitor:
HRVATSKA ELEKTROPRIVREDA d.d.,
ULICA GRADA VUKOVARA 37, 10000 ZAGREB

Građevina:
REKONSTRUKCIJA NISKONAPONSKE MREŽE U HODOŠANU:
IZLAZ BR. 1 IZ KTS 10(20)/0,4 kV HODOŠAN "HODOŠAN 4" (BR. 532)

Sadržaj:
SITUACIJA TRASE PROJEKTIRANOG STANJA

Razina obrade:
GLAVNI PROJEKT

Zaj. oznaka projekta: 59/2022.

Broj mape: MAPA 1

Vrsta projekta:
ELEKTROTEHNIČKI PROJEKT

Knjiga:

Broj projekta: 59/2022.

Datum: rujan, 2022. Mjerilo: 1 : 2000

Broj priloga:

Broj stranice: