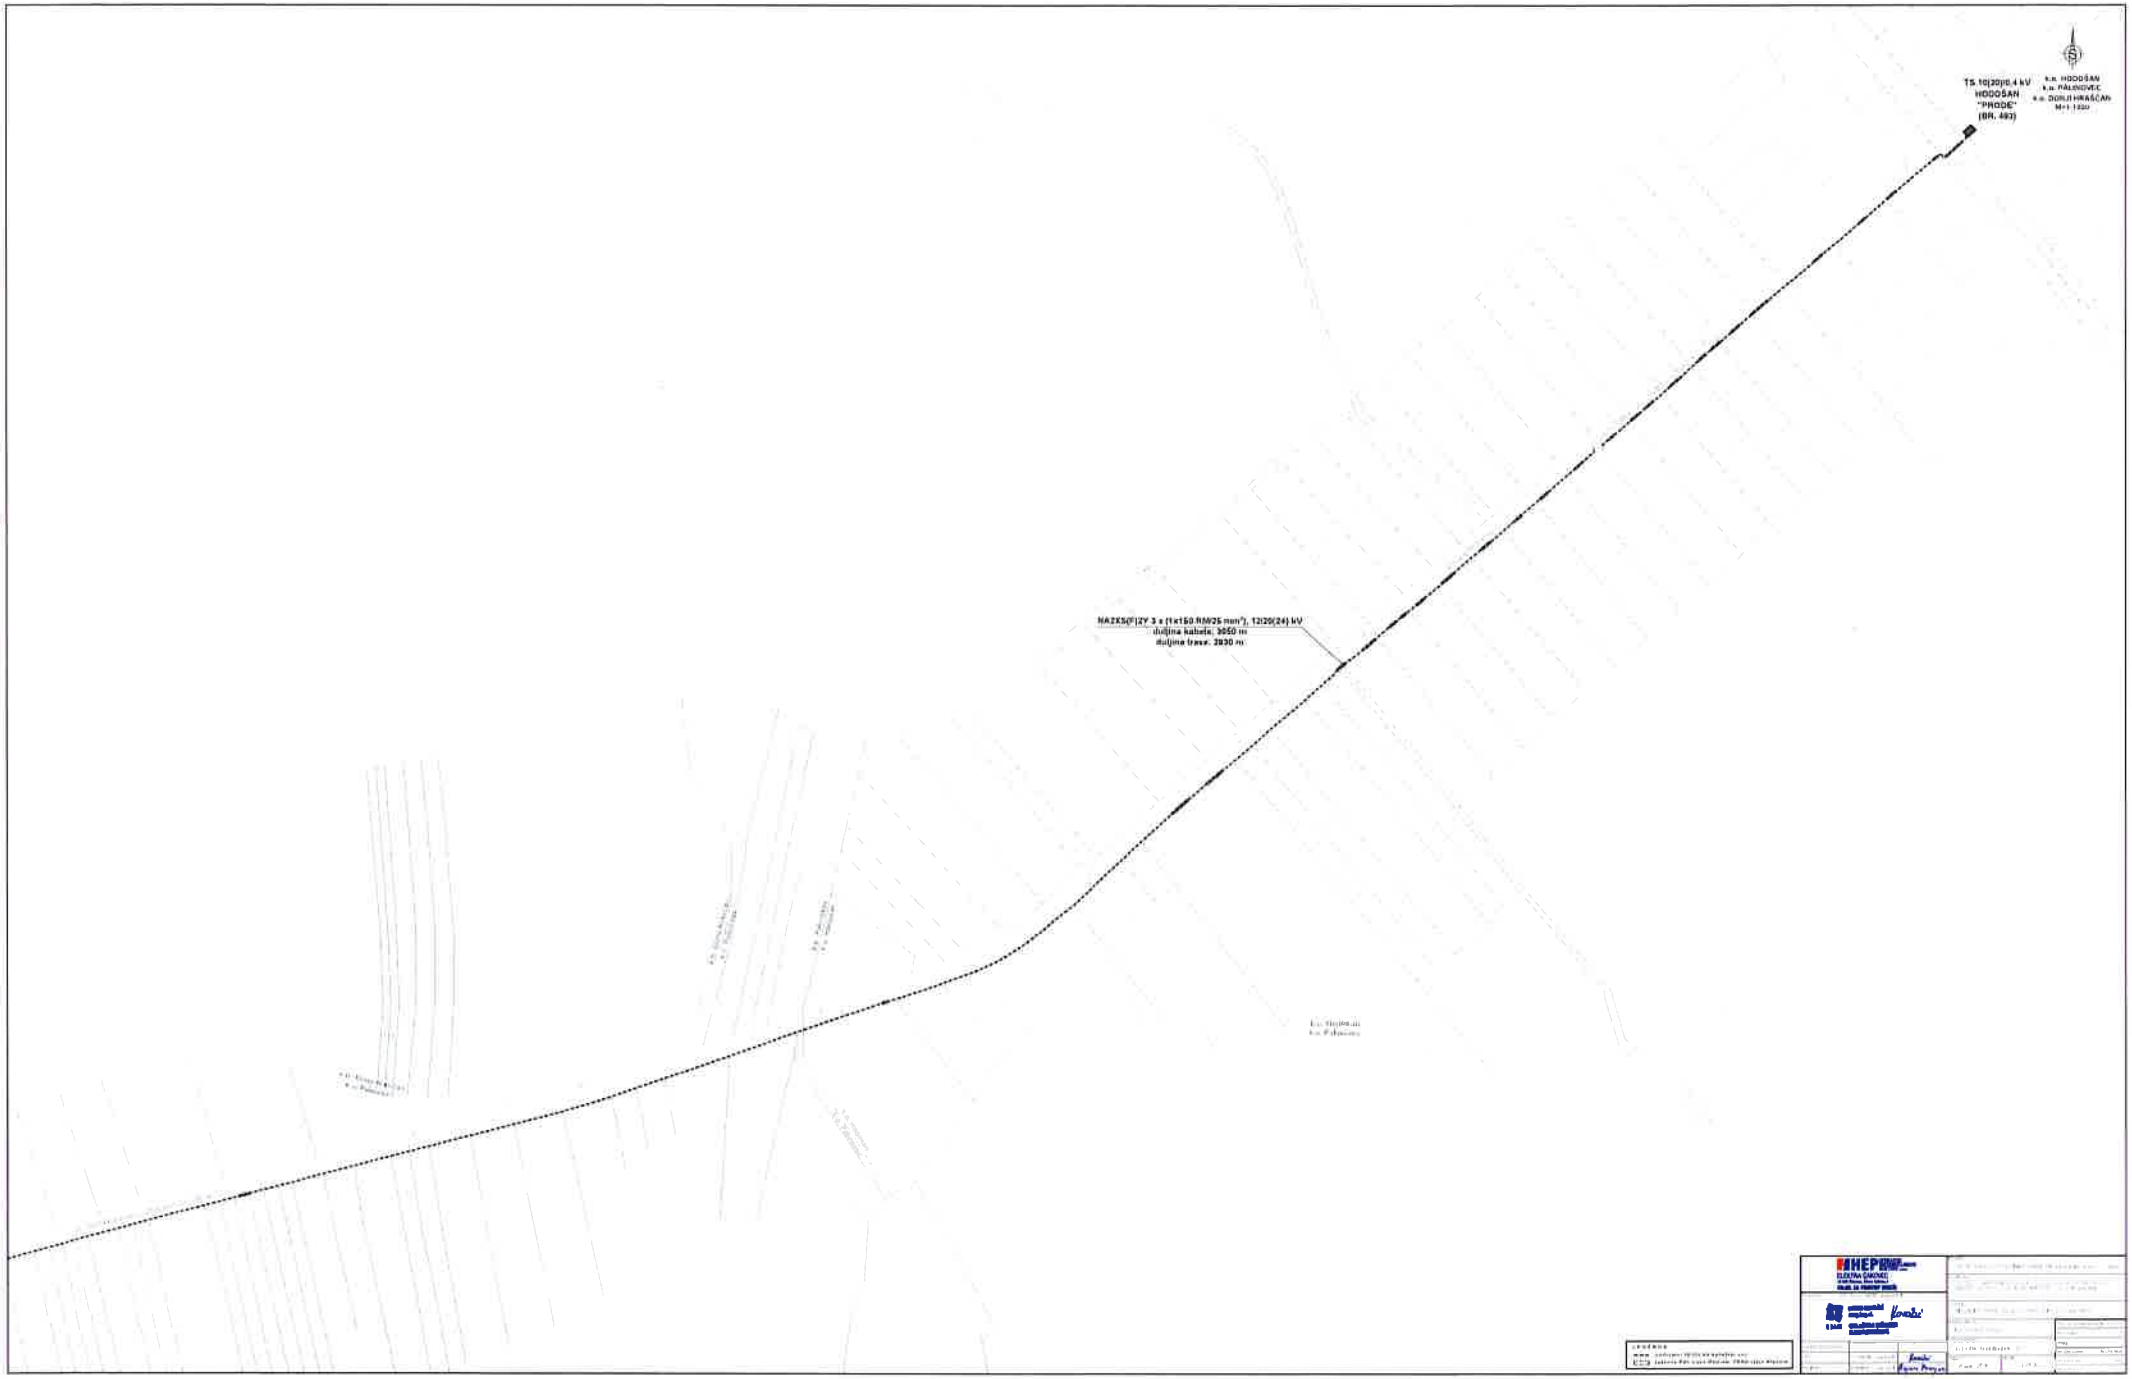
TS 10(20)/0,4 kV
HODOŠAN
"PRODE"
(BR. 493)
k.o. HODOŠAN
k.o. PÁLINOVEC
k.o. DORJI HRAŠĆAN
M=1:1000
NAZXS(F)2Y 3 x (1x150 RM/25 mm²), 12/20(24) kV
duljina kabela: 3850 m
duljina trase: 3830 m

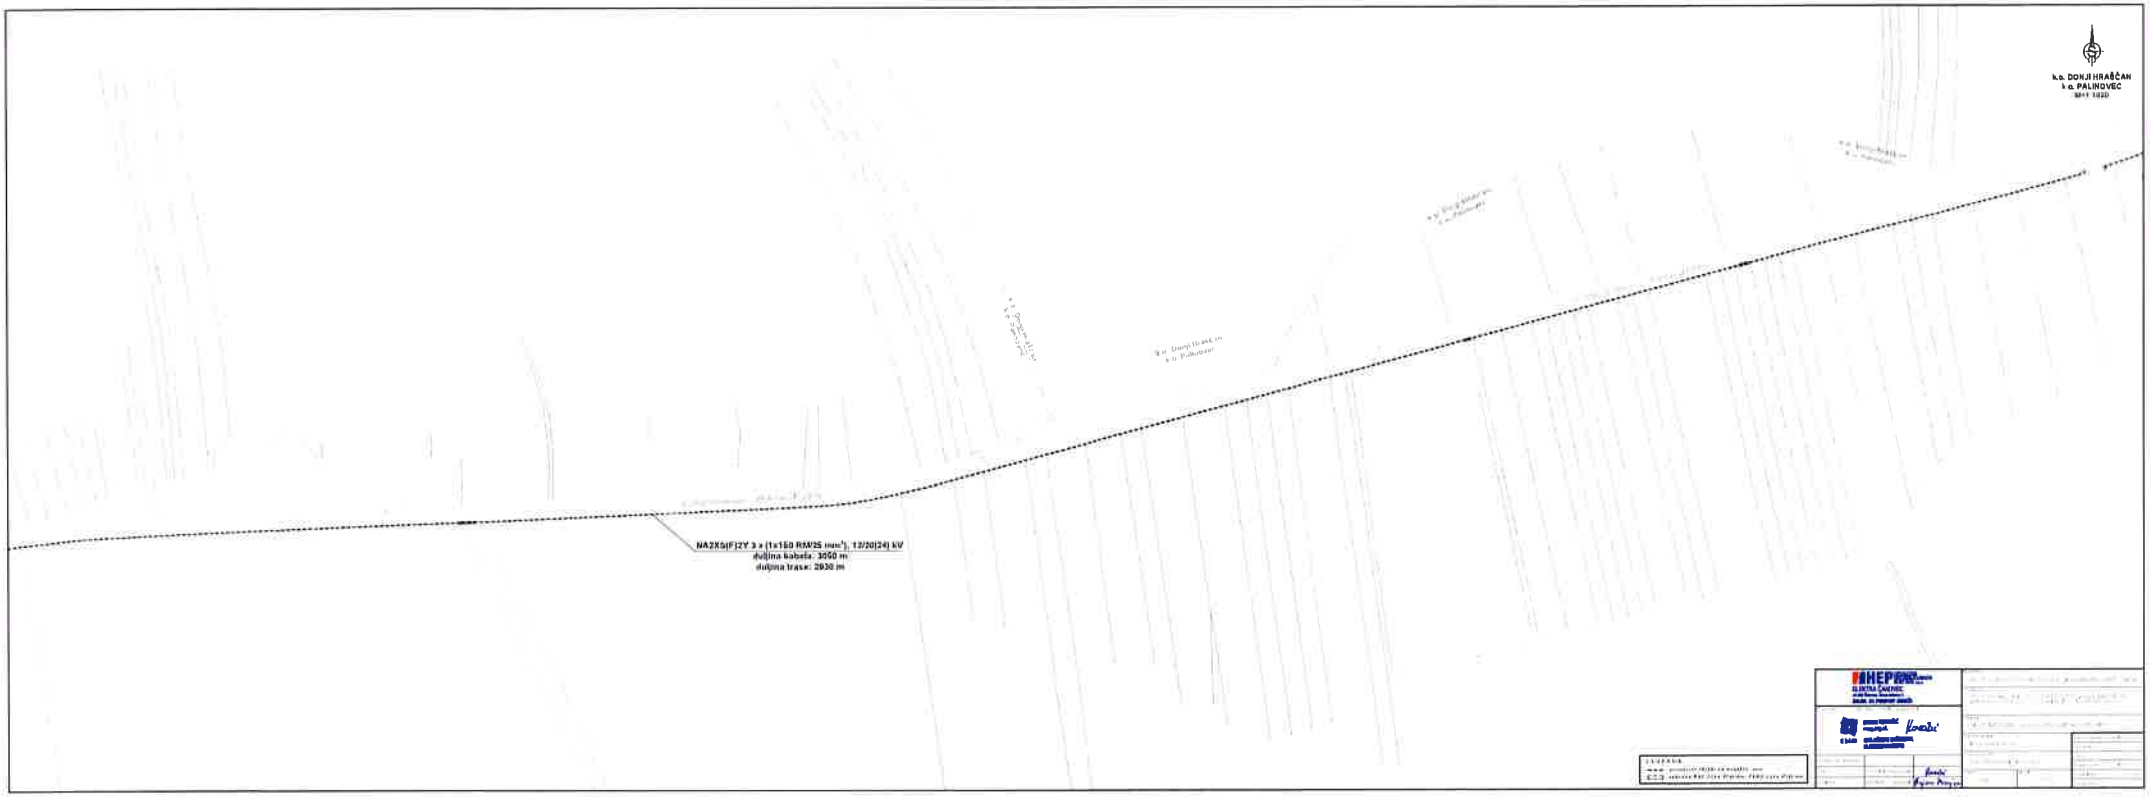
k.o. DONJI HRAŠĆAN
k.o. PALINOVEC
NA2XS(F)2Y 3 x (1x150 RM/25 mm²), 12/20(24) kV
duljina kabela: 3050 m
duljina trase: 2930 m

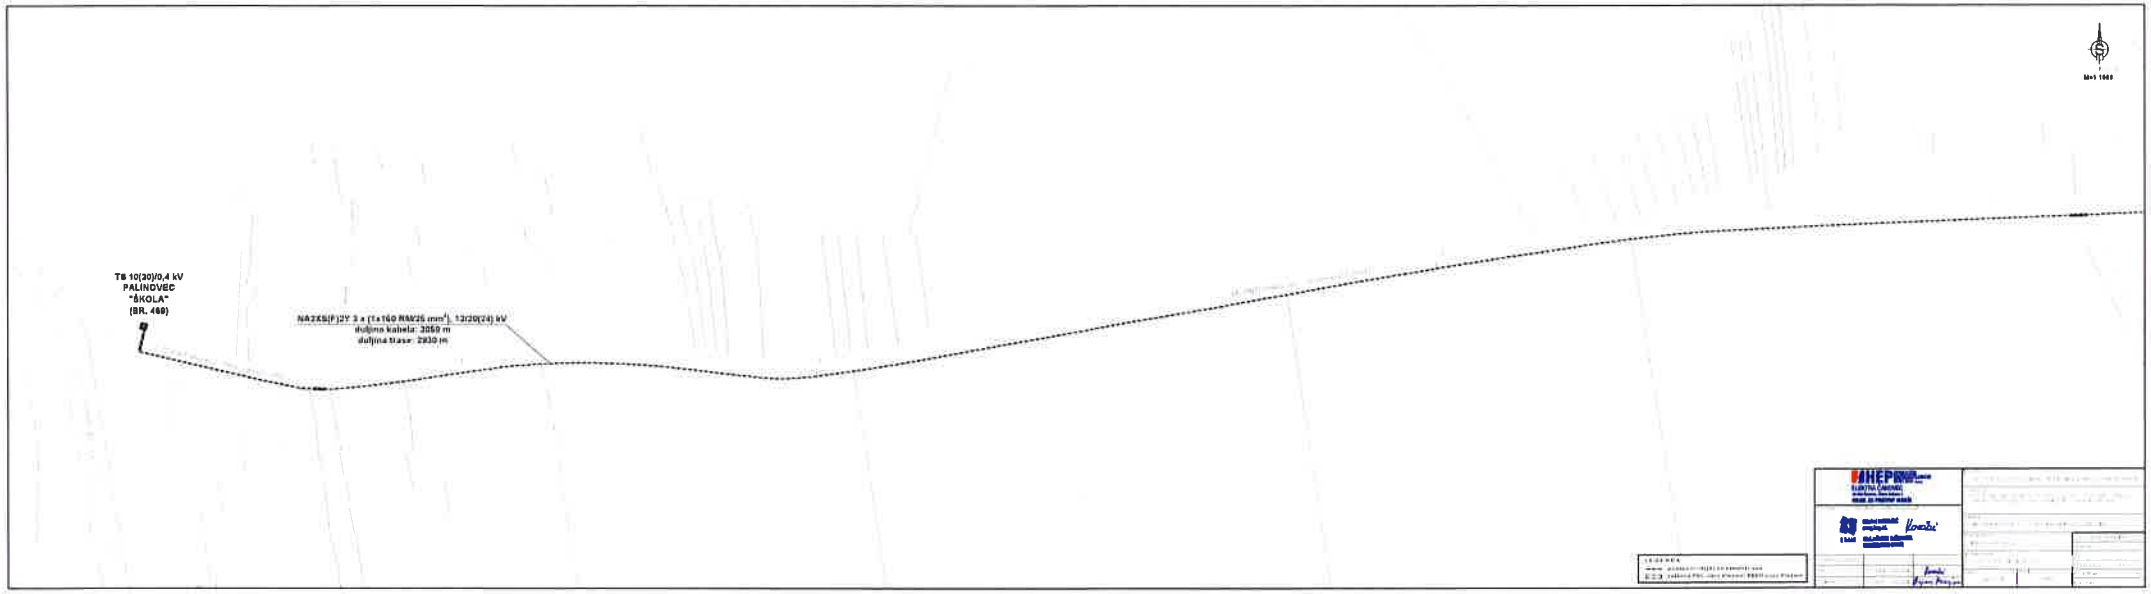
TS 10(30)/0,4 kV
PALINOVEC
"ŠKOLA"
(BR. 469)
NA2XS(F)2Y 3 x (1x150 RM/25 mm²), 12/20(24) kV
duljina kabela: 3050 m
duljina trase: 2930 m
Mj 1:500