


M=1:1000
K.O. HODOŠAN

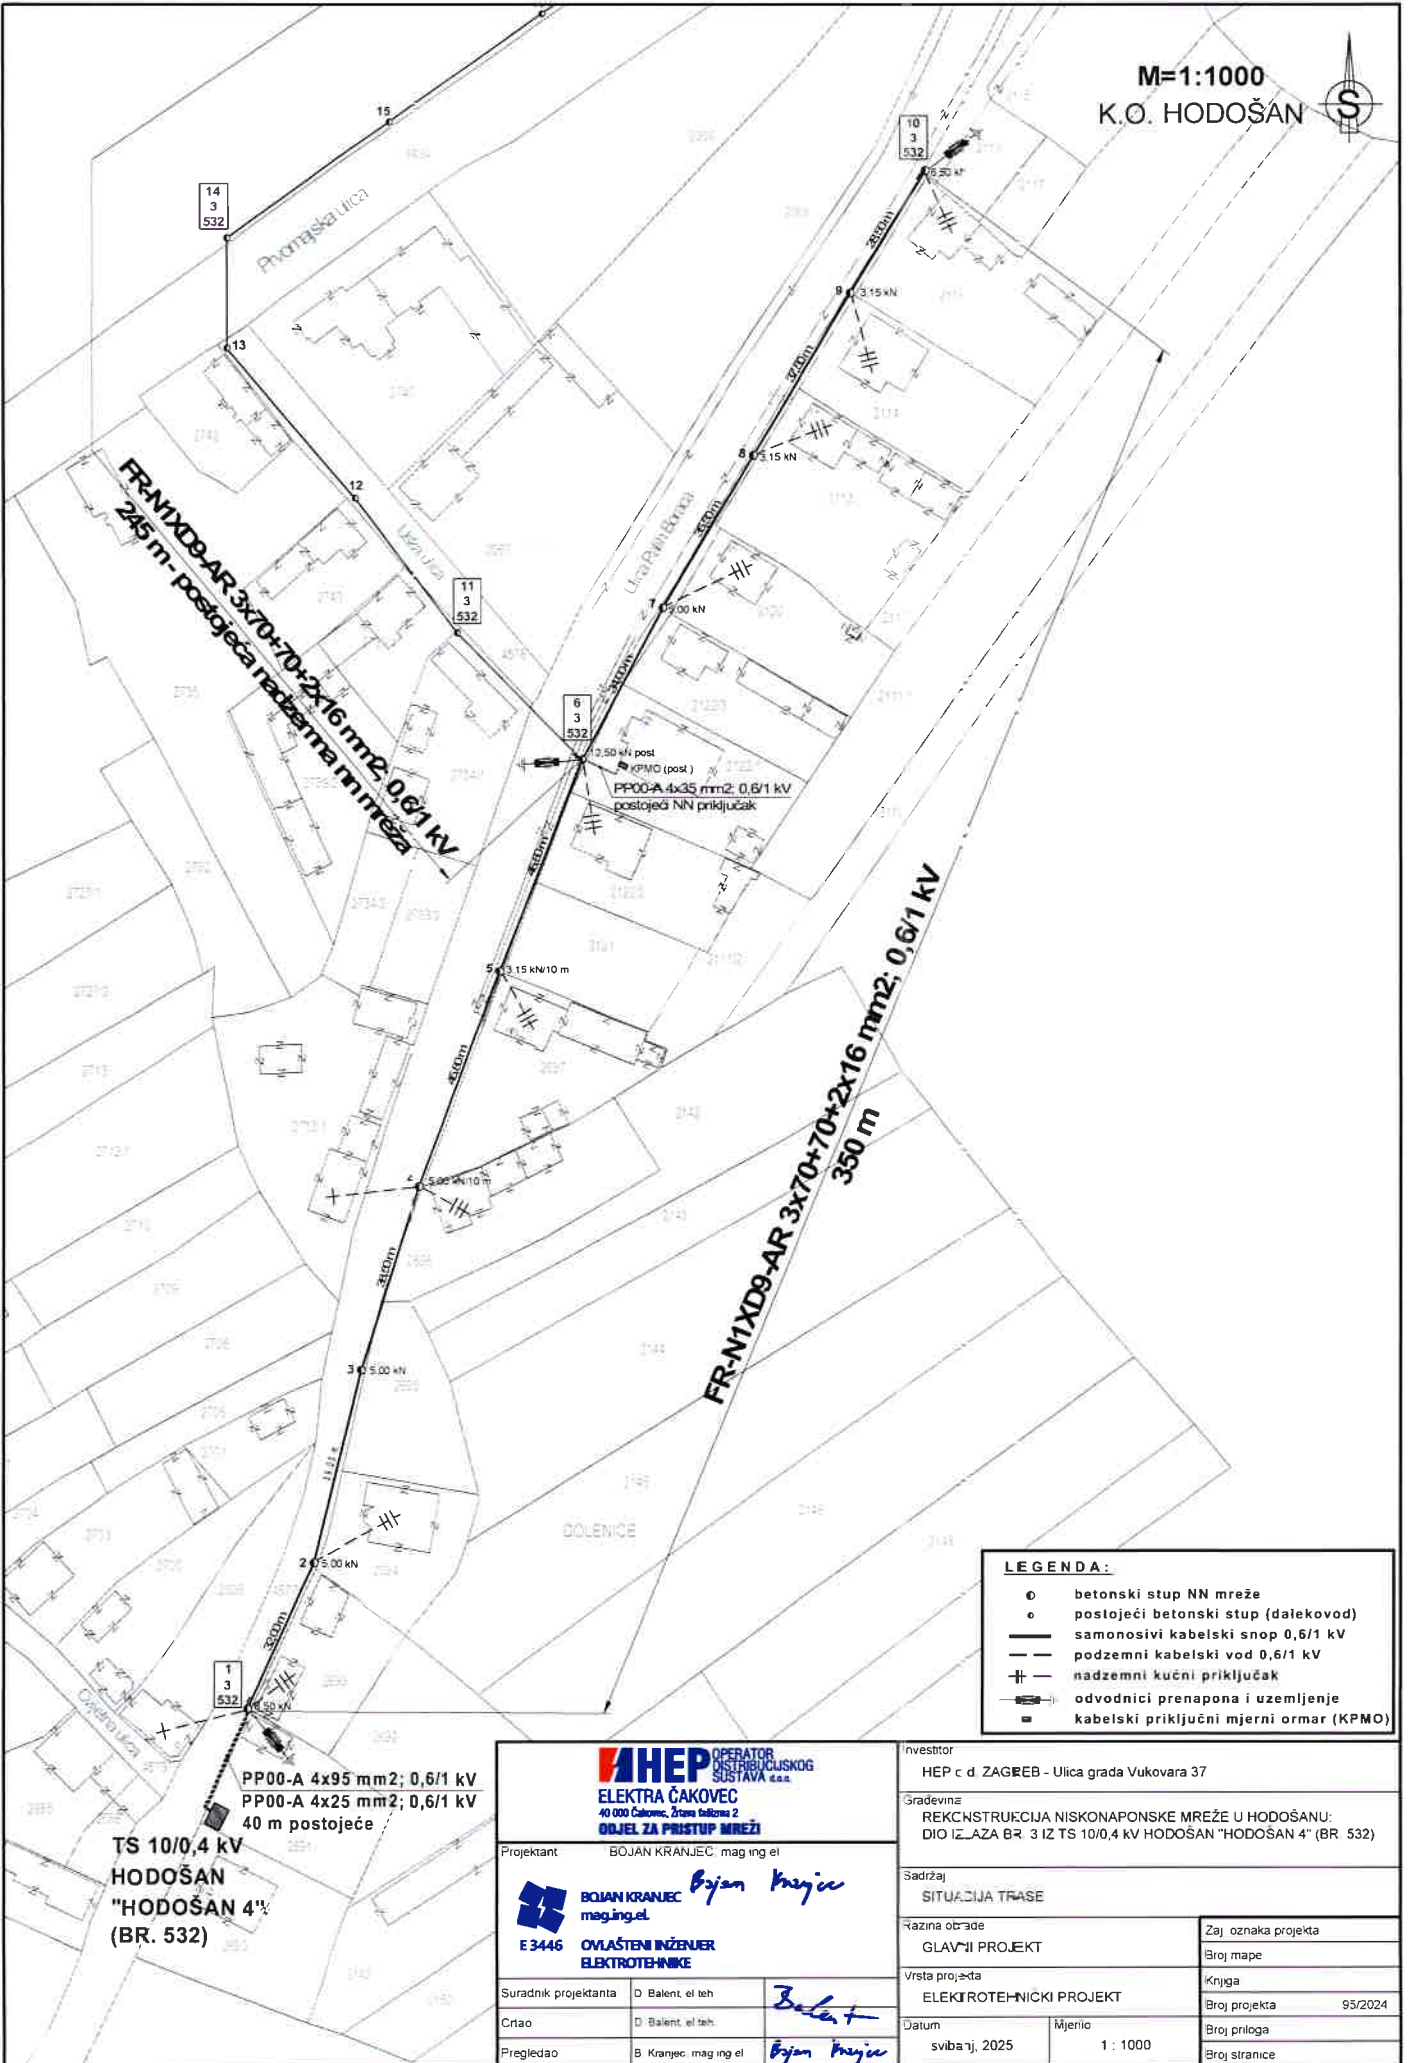

FR-N1XD9-AR 3x70+70+2x16 mm², 0,6/1 kV
245 m - postojeća nadzemna mreža

FR-N1XD9-AR 3x70+70+2x16 mm², 0,6/1 kV
350 m

PP00-A 4x95 mm²; 0,6/1 kV
PP00-A 4x25 mm²; 0,6/1 kV
40 m postojeće

TS 10/0,4 kV
HODOŠAN
"HODOŠAN 4"
(BR. 532)

LEGENDA:

- betonski stup NN mreže
- postojeći betonski stup (dalekovod)
- samonosivi kabelski snop 0,6/1 kV
- podzemni kabelski vod 0,6/1 kV
- + — nadzemni kućni priključak
- — — odvodnici prenapona i uzemljenje
- kabelski priključni mjerni ormar (KPOM)

OPERATOR DISTRIBUCIJSKOG SUSTAVA d.d.a. ELEKTRA ČAKOVEC 40 000 Čakovec, Žrnceva bolnica 2 OBJEL ZA PRISTUP MREŽI		Investitor	
		HEP c.d. ZAGREB - Ulica grada Vukovara 37	
Projektant BOJAN KRANJEC E 3446 Ovlašteni inženjer elektrotehnike		Građevina	
		REKONSTRUKCIJA NISKONAPONSKOJE MREŽE U HODOŠANU: DIO IZ OZNAKA BR. 3 IZ TS 10/0,4 kV HODOŠAN "HODOŠAN 4" (BR. 532)	
Suradnik projektanta D. Balent, el. teh.		Sadržaj	
		SITUACIJA TRASE	
Čitao D. Balent, el. teh.		Razina obrade GLAVNI PROJEKT	
Pregledao B. Kranjec, mag.ing.el.		Vrsta projekta ELEKTROTEHNIČKI PROJEKT	
		Datum svibnja 2025.	
		Mjerilo 1 : 1000	
		Broj oznaka projekta Broj mape Knjiga Broj projekta Broj priloga Broj stranice	
		95/2024	